


Identificativi Catastali:
Sezione:
Foglio: 16
Particella: 17
Subalterno: 8

Compilata da:
Ceratti Luigi
Iscritto all'albo:
Ingegneri
Prov. Novara N. 01101

Scheda n. 1 Scala 1:200

PIANTA PIANO PRIMO

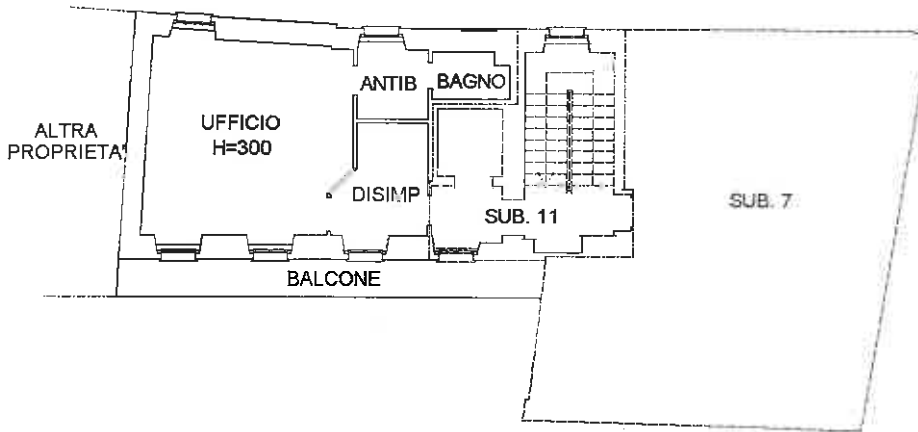

04 MAR 2007

Official blue circular stamp of the Ufficio Provinciale del Catasto Fabbricati of Novara. A handwritten signature in blue ink is written over the stamp.

ORIENTAMENTO

NORD

