


Dichiarazione protocollo n. _____ del _____	
Comune di Barengo	
Via Vittorio Emanuele _____ civ. 27	
Identificativi Catastali:	Compilata da: Guenzi Fabrizio
Sezione:	Iscritto all'albo: Geometri
Foglio: 16	
Particella: 226	
Subalterno: 9	Prov. Novara N. 2058

Planimetria
Scheda n. 1 Scala 1:200

Pianta Piano Primo
H=3.00 m

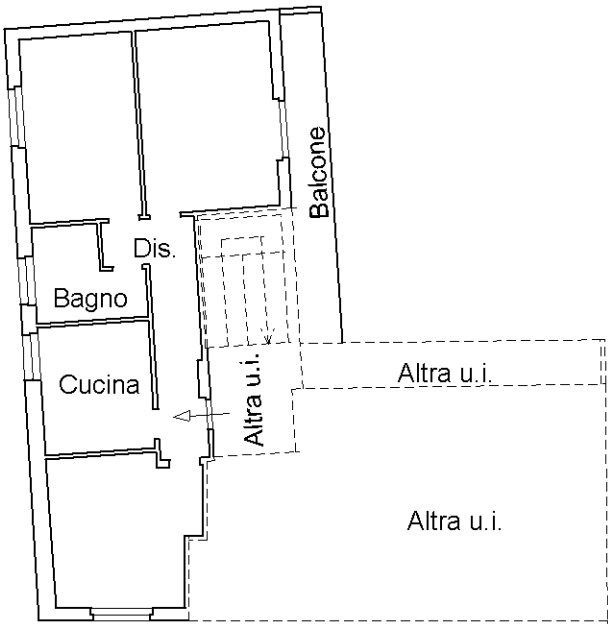

Nord

