



COMUNE DI BARENGO

Provincia di Novara

Via Vittorio Emanuele, 39 – 28015 – Barengo (NO) - Tel. 0321 99 71 34 fax 0321 99 73 75

Barengo, 14/03/2013

Protocollo n. *1118*

SPETT.LE DITTA IN INDIRIZZO

INVITO

*a gara informale per il conferimento mediante cottimo fiduciario
ai sensi dell'art. 125 comma 1 lett. B) del D.Lgs. 163/2006 e s.m.i.
della fornitura e posa in opera di ascensore ad azionamento oleodinamico da installarsi nel Municipio di
Barengo, nell'ambito dei lavori di restauro e risanamento conservativo in fase di realizzazione*

STAZIONE APPALTANTE: COMUNE DI BARENGO – Via Vittorio Emanuele n. 39 – 28015 – Barengo (NO)
tel 0321.9971.34 fax 0321.997375 email: ufficiotecnico@comune.barengo.no.it

PROCEDURA DI GARA: cottimo fiduciario ai sensi dell'art. 125 commi 1 lett. B) ed 11 del D.Lgs. 163/2006 e s.m.i. e regolamento comunale attuativo per la fornitura e posa in opera di ascensore ad azionamento oleodinamico da installarsi nel Municipio di Barengo, nell'ambito dei lavori di restauro e risanamento conservativo in fase di realizzazione.

CRITERIO DI AGGIUDICAZIONE: prezzo più basso. Al riguardo si precisa che in caso di parità fra concorrenti si procederà mediante sorteggio in seduta pubblica.

LUOGO, DESCRIZIONE, DURATA:

Luogo di esecuzione: **Comune di Barengo, sede municipale di Via Vittorio Emanuele n. 39.**

DESCRIZIONE:

fornitura e posa in opera di ascensore ad azionamento oleodinamico da installarsi nel Municipio di Barengo, nell'ambito dei lavori di restauro e risanamento conservativo in fase di realizzazione, rispondente alle seguenti normative europee e nazionali:

- Direttiva Ascensori 95/16/CE (DPR n° 162/99);
- DPR del 24/07/1996 n° 503;
- UNI EN 81-2 (ed. 2010) – ascensori idraulici per il trasporto di persone o di persone e cose;
- UNI EN 81-28: 2004 – teleallarme per ascensori;
- Legge n° 13/89 per il superamento delle barriere architettoniche.

- **Usò previsto:** edificio pubblico (edificio esistente) – uso consentito ai disabili;
- **Portata:** 630 Kg. – 8 persone;
- **Corsa:** mm. 3660 (da verificare in loco)
- **Velocità:** 0,52 m/s
- **Fermate:** 2
- **Piani serviti:** terreno e 1°;
- **Accesso:** da un solo lato;
- **Vano corsa:** in cemento armato (da realizzarsi nell'ambito dei lavori in corso)
dim. finite mm. 1550 x 1750;
- **Locale macchinario:** al piano terreno, in armadio dedicato da collocarsi in locale
adiacente al vano corsa;

- **Sollevamento:** un pistone laterale
- **Testata vano:** min. 3,50 m - profondità fossa 1,50 m;
- **Alimentazione:** alternata trifase 380 volt – 50 Hz – luce 220 volt
- **Centralina oleodinamica:** centralina oleodinamica per l'azionamento dell'impianto, manometro per la verifica della pressione di esercizio, lubrificante di primo riempimento, tubo flessibile di collegamento con l'adiacente locale macchinario sino ad una distanza massima di circa 5,00 mt;
- **Manovra:** universale a pulsanti;
- **Quadro di manovra:** a microprocessore, racchiuso in armadio metallico;
- **Armadio metallico:** appositamente costruito per il contenimento del macchinario, con porta d'ispezione chiudibile a chiave, in lamiera verniciata RAL grigio chiaro, da installare in vano adiacente il vano corsa (tubazione flessibile mandata olio Lmax=5,00 m fino al pistone) in locale ventilato e riparato dalle intemperie, contenente quadro di manovra, centralina idraulica e impianto elettrico occorrente, in sostituzione dello spazio del macchinario;
- **Segnalazione ai piani:** segnalazione di occupato, segnalazione acustica di cabina arrivata, dispositivo acustico luminoso di allarme, piastra di riconoscimento al piano con scritte in Braille in rilievo, indicatore digitale di posizione (al piano principale);
- **Segnalazione in cabina:** citofono, segnale luminoso di avvenuta ricezione all'esterno della chiamata di allarme, luce di emergenza, indicatore digitale di posizione. Dovrà inoltre essere installato un dispositivo pesa-carico (per evitare partenze in condizioni di sovraccarico) completo di segnalatore acustico-luminoso posto sulla botoniera a colonna di cabina;
- **Bottoniere esterne ai piani:** piastre in acciaio inox satinato; pulsanti regolamentari di chiamata con caratteri Braille (ai piani); montante a colonna in acciaio inox satinato con pulsanti di destinazione e di allarme con caratteri Braille (in cabina);
- **Cabina:** realizzata in lamiera di acciaio trattata contro la corrosione, di dimensioni interne mm. 1100 x 1400, in plam colore a scelta della stazione appaltante e/o della D.L., illuminazione con faretti a LED ad incasso, pavimento in gomma o linoleum in colore a scelta della stazione appaltante e/o della D.L., specchio nella parete di lato a mezza parete, cellule fotoelettriche per interdizione manovra;
- **Porte di cabina:** n. due porte automatiche telescopiche, complete dei dispositivi atti al loro funzionamento, interamente rivestite come la cabina. Apertura netta mm. 900 x 2000;
- **Porte di piano:** n° 2 sospensioni di piano del tipo automatico telescopico, complete di tutti i dispositivi atti al loro funzionamento. Apertura netta mm. 900 x 2000;

In opera compreso:

- Avvisatore elettronico di allarme a suono intenso completo di alimentatore (escluse linee di collegamento);
- Tutte le linee occorrenti, con isolamento e sezioni rispondenti alle norme CEI, al collegamento tra le apparecchiature poste in cabina, nel vano corsa ed il gruppo di manovra;
- L'imballo ed il trasporto dei materiali franco cantiere;
- Montaggio in cantiere;
- Collaudo dell'ascensore ai sensi della Direttiva Ascensori 95/16/CE /DPR 30/04/1999 n° 162);
- Manuali d'uso e manutenzione e dossier tecnico di corredo dell'impianto d'ascensore ai sensi del DPR 30/04/1999 n° 162, marchiatura CE in cabina e rilascio della dichiarazione CE di conformità (a seguito del collaudo);
- Dispositivo combinatore telefonico collegato al servizio di pronto intervento per consentire la comunicazione bidirezionale all'interno della cabina in caso di emergenza;
- Dispositivo di emergenza di riporto al piano della cabina con riapertura automatica delle porte con segnalazione visiva durante la manovra a mano in mancanza di energia;

- Impianto elettrico e di illuminazione del vano corsa con fornitura di interruttori differenziali magnetotermici in locale macchina;
- Garanzia su tutti i componenti dell'impianto;
- Linee elettriche di luce, forza motrice e terra fino dal quadro di comando contenuto nell'armadio metallico all'impianto;
- Tutto quant'altro occorrente a dare l'opera perfettamente funzionante a regola d'arte.

Escluso linee elettriche di collegamento al Q.E. generale dell'edificio municipale.
Comprese la consegna, il montaggio, la messa in servizio ed il collaudo finale

Il rapporto contrattuale sarà perfezionato esclusivamente mediante scrittura privata ai sensi dell'art. 334 comma 2 del D.P.R. 207/2010 e s.m.i..

Si allega alla presente uno stralcio significativo (fuori scala) del progetto.

REQUISITI DI CAPACITA' ECONOMICA E FINANZIARIA PER LA PARTECIPAZIONE ALLA GARA:

Ai fini dell'ammissione alla gara, dovrà essere prodotta dichiarazione secondo quanto già indicato nell'Allegato "A 1" al presente invito, sottoscritta in conformità alle disposizioni del d.P.R. 28 dicembre 2000 n. 445, concernente il fatturato globale d'impresa e l'importo relativo ai servizi o forniture nel settore oggetto della gara, realizzati negli ultimi tre esercizi, di importo almeno pari ad € 15.000,00.

TERMINE DI ESECUZIONE DEL SERVIZIO:

In caso di aggiudicazione la fornitura e posa in opera dovrà essere espletata **entro 60 (sessanta) giorni naturali e consecutivi dalla data di conferimento dell'incarico** stante la oggettiva necessità di garantire il proseguo dei lavori di restauro attualmente in corso.

Qualora lo svolgimento dell'incarico subisse ritardi, per cause imputabili all'affidatario, rispetto ai termini di cui sopra, sarà applicata una penale pari al 1% dell'importo di aggiudicazione per ogni giorno naturale e consecutivo di ritardo, che sarà trattenuta sul saldo del compenso professionale.

Nel caso in cui il ritardo comporti l'applicazione di penali per un importo superiore al 10% dell'importo complessivo dei corrispettivi contrattuali, l'Amministrazione potrà ritenersi libera da ogni impegno verso l'affidatario dell'incarico oggetto di gara senza che questi possa pretendere compensi o indennizzi di sorta, sia per sopralluoghi/preventivi sia per rimborso spese e salvo il risarcimento provocato dall'inadempienza.

TERMINE, INDIRIZZO DI RICEZIONE, MODALITA' DI PRESENTAZIONE E DATA DI APERTURA DELLE OFFERTE:

termine di presentazione delle offerte: **ore 12.00 del 28/03/2013;**

indirizzo: Via Vittorio Emanuele, 39 – 28015 – Barengo (NO)

modalità: secondo quanto previsto nel presente invito;

apertura offerte: 1^ seduta pubblica il giorno **28/03/2013 alle ore 15,00** presso la sede municipale del Comune di Barengo (NO);

eventuale 2^ seduta pubblica il giorno **04/04/2013 alle ore 15,00** presso la sede municipale del Comune di Barengo (NO);

La stazione appaltante si riserva la facoltà di differire la data delle sedute, dandone comunicazione mediante fax ai partecipanti.

MODALITA' DI PRESENTAZIONE: Per partecipare alla gara i concorrenti dovranno fare pervenire al protocollo del Comune, a pena di esclusione, un plico contenente l'offerta, redatta in lingua italiana, debitamente sigillato e controfirmato sui lembi di chiusura, il quale dovrà riportare la seguente scritta: **"Offerta per l'affidamento della fornitura e posa in opera di ascensore ad azionamento oleodinamico da installarsi nel Municipio di Barengo, nell'ambito dei lavori di restauro e risanamento conservativo in fase di realizzazione"**.

E' facoltà del concorrente la consegna a mano del plico, entro il suddetto termine **perentorio**, allo stesso indirizzo, tutti i giorni non festivi, negli orari di apertura dell'Ufficio Protocollo.

Il Comune di Barengo non è tenuto ad operare alcuna verifica circa le motivazioni di eventuali ritardi nella consegna, verranno pertanto escluse le offerte presentate oltre la data e l'ora indicati nel presente bando.

Modalità di consegna del plico:

- con qualsiasi modalità di consegna, farà fede la data e l'ora apposte sul plico dall'addetto alla ricezione dell'ufficio protocollo del Comune di Barengo;

- il recapito tempestivo del plico rimane in ogni caso ad esclusivo rischio del mittente; la Stazione appaltante non è tenuta ad effettuare alcuna indagine circa i motivi di ritardo nel recapito del plico;
- il plico deve recare all'esterno, oltre all' intestazione del mittente e all'indirizzo dello stesso, le indicazioni relative all'oggetto della gara e al giorno di scadenza della medesima;
- il plico deve essere sigillato e controfirmato sui lembi di chiusura; la sigillatura del plico deve essere effettuata almeno per quanto riguarda i lembi incollati dal concorrente dopo l'introduzione del contenuto e non è necessaria per i lembi preincollati in sede di fabbricazione delle buste;
- **le buste "A" e "B" contenute all'interno del plico dovranno essere altresì sigillate con le modalità di cui alla presente lettera.**

Nel plico dovranno essere inserite due buste denominate "BUSTA A – Documenti amministrativi" e " BUSTA B – Offerta economica".

Nella busta "**A – Documenti Amministrativi**" devono essere contenuti i seguenti documenti:

- istanza di ammissione alla gara e relative dichiarazioni come da modello allegato al presente invito.

La stazione appaltante si riserva la facoltà di escludere dalla gara i concorrenti per i quali non sussiste adeguata affidabilità professionale in quanto, in base ai dati contenuti nel Casellario Informativo dell'Autorità, risultano essersi resi responsabili di comportamenti di grave negligenza e malafede o di errore grave nell'esecuzione di lavori affidati da diverse stazioni appaltanti.

Comporterà altresì l'esclusione del concorrente la mancata produzione, nei termini indicati dalla Commissione, della documentazione integrativa o a riscontro eventualmente richiesta dalla Commissione di gara medesima.

Nella busta "**B-Offerta economica**" devono essere contenuti, a pena di esclusione, i seguenti documenti:

- A. dichiarazione (redatta in conformità all'**allegato A/2** della presente lettera di invito intitolato "**Modulo dell'offerta**"), in lingua italiana, sottoscritta dal legale rappresentante o titolare del concorrente o da suo procuratore, contenente l'indicazione del ribasso percentuale (in cifre e in lettere) sull'importo dei lavori a base di gara al netto degli oneri di sicurezza non soggetti a ribasso.

Gli importi dichiarati da operatori economici stabiliti in altro stato diverso dall'Italia (ex art. 47 del D.lgs 163/2006), devono essere espressi in euro.

Si procederà all'aggiudicazione anche in presenza di una sola o due offerte valide ex art. 55, comma 4 del Dlgs 12.04.2006, n. 163 e s.m.i..

PROCEDURA DI AGGIUDICAZIONE

La commissione di gara, il giorno fissato per l'apertura delle offerte, in seduta pubblica aperta a tutti, sulla base della documentazione contenuta nelle offerte presentate, procede a:

- ♦ verificare la regolarità formale delle buste contenenti la documentazione amministrativa e l'offerta economica e in caso negativo ad escludere le offerte dalla gara;
- ♦ verificare la regolarità della documentazione amministrativa;
- ♦ verificare che abbiano/non abbiano presentato offerte concorrenti che siano fra di loro in situazione di controllo ex art. 2359 c.c. ovvero concorrenti che siano nella situazione di esclusione di cui all'art. 38, comma 1 lett. m quater del D.lgs 163/2006.
- ♦ all'esclusione dalla gara dei concorrenti che non abbiano trasmesso la documentazione di prova della veridicità della dichiarazione del possesso dei requisiti, ovvero la cui dichiarazione non sia confermata;

La Commissione di gara procede poi all'apertura delle buste "B-Offerta economica" presentate dai concorrenti ammessi e verifica, nell'ipotesi di controllo ex art. 38, comma 1 lett. m quater del D.lgs 163/2006, che nella busta prevista dalla disposizione normativa surrichiamata siano presenti i documenti utili a dimostrare che la situazione di controllo non ha influito sulla formulazione dell'offerta.

L'aggiudicazione definitiva verrà effettuata dai competenti organi della stazione appaltante.

Le operazioni di gara saranno verbalizzate ai sensi dell'art. 78 del D.Lgs. 12.04.2006 n° 163

L'aggiudicazione, così come risultante dal verbale di gara è meramente provvisoria e subordinata agli accertamenti di legge ed all'approvazione del verbale stesso da parte dell'organo competente.

Ai sensi dell'art. 12 – c. 1 – del D.Lgs n° 163/2006, l'aggiudicazione diverrà definitiva con il provvedimento soprarichiamato (determinazione dirigenziale).

In ogni caso l'aggiudicazione definitiva diverrà efficace solo dopo la verifica del possesso dei requisiti di ordine generale e di ordine speciale, sull'aggiudicatario e sul concorrente che segue in graduatoria. La stipulazione del contratto è, comunque, subordinata al positivo esito delle procedure previste dalla normativa vigente in materia di lotta alla mafia.

Il Presidente della gara si riserva la facoltà insindacabile di non far luogo alla gara stessa o di differirne la data, dandone comunque comunicazione mediante fax ai partecipanti senza che gli stessi possano accampare alcuna pretesa.

Responsabile del Procedimento è il Geom. Marco Chiera, disponibile per eventuali informazioni presso l'ufficio tecnico del Comune di Barengo, tel. 0321 997134 fax 0321 997375 email ufficiotecnico@comune.barengo.no.it previo appuntamento.

IL RESPONSABILE DEL SERVIZIO TECNICO

(Geom. MARCO CHIERA)



Allegati:

- Allegato A1: Dichiarazione a corredo dell'offerta;
- Allegato A2: Modulo dell'offerta.

Marca da
bollo legale
(€ 14,62)

Allegato A/1

Spett.le

COMUNE DI BARENGO

Via Vittorio Emanuele, 39

28015 – Barengo (NO)

Oggetto: gara informale per l'affidamento mediante cottimo fiduciario ai sensi dell'art. 125 del D.Lgs. 163/2006 e s.m.i. della fornitura e posa in opera di ascensore ad azionamento oleodinamico da installarsi nel Municipio di Barengo, nell'ambito dei lavori di restauro e risanamento conservativo in fase di realizzazione

DICHIARAZIONE A CORREDO DELL'OFFERTA

Il sottoscritto nato il

a in qualità di dell'impresa
.....

con sede in con codice fiscale n... ..

con partita IVA n con la presente

DICHIARA

che intende partecipare alla gara in epigrafe:

come impresa singola.

Oppure

come capogruppo di un'associazione temporanea o di un consorzio o di un GEIE di tipo orizzontale/verticale/misto già costituito fra le seguenti imprese:

.....
.....

Oppure

come capogruppo di un'associazione temporanea o di un consorzio o di un GEIE di tipo orizzontale/verticale/misto da costituirsi fra le seguenti imprese:

.....
.....

Oppure

come mandante una associazione temporanea o di un consorzio o di un GEIE di tipo orizzontale/verticale/misto già costituito fra le imprese:

.....
.....

Oppure

come mandante una associazione temporanea o di un consorzio o di un GEIE di tipo orizzontale/verticale/misto da costituirsi fra le seguenti imprese:

.....
.....

chiede

di essere ammesso a partecipare alla gara di appalto indicata in oggetto.

A tal fine, ai sensi degli articoli 46 e 47 del D.P.R. 445/2000 s.m.i., consapevole delle sanzioni penali previste dall'art. 76 del medesimo D.P.R. 445/2000 s.m.i. per le ipotesi di falsità in atti e dichiarazioni,

dichiara:

- a) di non versare in alcuna delle cause di esclusione dalla partecipazione alle procedure di affidamento delle concessioni e degli appalti di lavori, forniture e servizi di cui all'art. 38, comma 1, lettere a), b), c), d), e), f), g), h), i), l) e m) del D. Lgs. 163/2006 s.m.i., ed in particolare:
 - a. di non trovarsi in stato di fallimento, di liquidazione coatta amministrativa, di concordato preventivo (o qualsiasi altra situazione equivalente secondo la legislazione straniera, se trattasi di concorrente di altro Stato) e che non è in corso un procedimento per la dichiarazione di una di tali situazioni;
 - b. che nei propri confronti non è pendente un procedimento per l'applicazione di una delle misure di prevenzione di cui all'articolo 3 della Legge 27 dicembre 1956 n. 1423 s.m.i. o di una delle cause ostative previste dall'art. 10 della Legge 31 maggio 1965 n. 575 s.m.i., e che, negli ultimi 5 anni, non vi è stata estensione, nei propri confronti, ai sensi dell'art.10 comma 4 della Legge 575/65 s.m.i., degli effetti delle misure di prevenzione della sorveglianza speciale, di cui alla Legge 1423/56 s.m.i., irrogate nei confronti di un convivente;
 - c. che nei propri confronti non è stata pronunciata sentenza di condanna passata in giudicato, o emesso decreto penale di condanna divenuto irrevocabile, oppure sentenza di applicazione della pena su richiesta, ai sensi dell'articolo 444 del Codice di Procedura Penale per reati gravi in danno dello Stato o della Comunità che incidono sulla moralità professionale; è comunque causa di esclusione la condanna, con sentenza passata in giudicato per uno o più reati di partecipazione a una organizzazione criminale, corruzione, frode, riciclaggio quali definiti dagli atti comunitari citati all'art. 45, paragrafo 1, Direttiva CE 2004/18;
- b) di non aver violato il divieto di intestazione fiduciaria posto dall'articolo 17 della Legge 19 marzo 1990 n. 55 s.m.i.;
- c) che il fatturato globale d'impresa e l'importo relativo ai servizi o forniture nel settore oggetto della gara, realizzati negli ultimi tre esercizi, è
(di importo almeno pari ad € 15.000,00)
- d) di non aver commesso gravi infrazioni debitamente accertate alle norme in materia di sicurezza e a ogni altro obbligo derivante dai rapporti di lavoro, risultanti dai dati in possesso dell'Osservatorio;
- e) di non aver commesso grave negligenza o malafede nell'esecuzione delle prestazioni affidate da codesta stazione appaltante e di non aver commesso errore grave nell'esercizio della propria attività professionale;
- f) di non aver commesso violazioni, definitivamente accertate, rispetto agli obblighi relativi al pagamento di

imposte e tasse, secondo la legislazione italiana o dello Stato in cui il concorrente è stabilito;

- g) di non aver reso false dichiarazioni, nell'anno antecedente la data di pubblicazione del bando di gara, in merito al possesso dei requisiti e alle condizioni rilevanti per la partecipazione alle procedure di gara, risultanti dai dati in possesso dell'Osservatorio;
- h) di non aver commesso violazioni gravi, definitivamente accertate, alle norme in materia di contributi previdenziali e assistenziali, secondo la legislazione italiana o dello Stato in cui il concorrente è stabilito;
- i) di non essere soggetti alla normativa di cui alla Legge 68/99 sul diritto al lavoro dei disabili;
- j) di non aver subito sanzioni interdittive di cui all'art. 9, comma 2, lett. c) del D. Lgs. 231/2001 s.m.i. o altra sanzione che comporti il divieto di contrarre con la pubblica amministrazione;
- k) che, ai sensi dell'articolo 38, comma 1, lettera c) del D. Lgs. 163/2006 s.m.i.:
 - a. nel triennio antecedente la pubblicazione del bando di gara non sono cessati dalla carica soci, amministratori muniti di potere di rappresentanza e direttori tecnici;
- l) oppure
 - a. nel triennio antecedente la pubblicazione del bando di gara sono cessati dalla carica soci, amministratori muniti di potere di rappresentanza e direttori tecnici:
 - a. , nato a _____ direttore tecnico
 - b. ma nei loro confronti non è stata pronunciata sentenza di condanna passata in giudicato, o emesso decreto penale di condanna divenuto irrevocabile, oppure sentenza di applicazione della pena su richiesta, ai sensi dell'articolo 444 del Codice di Procedura Penale, per reati gravi in danno dello Stato o della Comunità che incidono sulla moralità professionale; (é comunque causa di esclusione la condanna, con sentenza passata in giudicato, per uno o più reati di partecipazione a una organizzazione criminale, corruzione frode, riciclaggio quali definiti dagli atti comunitari citati all'art. 45, paragrafo 1, Direttiva CE 2004/18);
- m) ai sensi dell'art. 38, comma 2 del D. Lgs. 163/2006 s.m.i., di non aver subito condanne per le quali il dichiarante abbia beneficiato della non menzione
- n) di non versare in alcuna delle cause di esclusione dalla partecipazione alle gare di lavori pubblici e di stipula dei relativi contratti previste dall'art. 90 comma 8 del D. Lgs. 163/2006 e dagli articoli 51 e 52 del D.P.R. 554/1999 s.m.i. e da qualsiasi altra disposizione legislativa e regolamentare;
- o) che non si è avvalso dei piani individuali di emersione di cui alla Legge 383/2001;
- p) di non essere stato oggetto di provvedimenti interdittivi alla contrattazione con le pubbliche amministrazioni ed alla partecipazione a gare pubbliche ai sensi dell'articolo 36-bis del D.L. 223/2006 s.m.i.;
- q) di non essere in una situazione di controllo di cui all'art. 2359 del C.C. con alcun partecipante alla medesima procedura o,

in alternativa,

- r) di essere in una situazione di controllo di cui all'art. 2359 del C.C. e di aver formulato autonomamente l'offerta, con indicazione del concorrente con cui sussiste tale situazione; la presente dichiarazione è corredata dai documenti utili a dimostrare che la situazione di controllo non ha influito sulla formulazione dell'offerta, inseriti in separata busta chiusa. *[La stazione appaltante esclude i concorrenti per i quali accerta che le relative offerte sono imputabili ad un unico centro decisionale, sulla base di univoci elementi. La verifica e l'eventuale esclusione sono disposte dopo l'apertura delle buste contenenti l'offerta economica. (art. 38, comma 2, lett. a) e b), D. Lgs. 163/2006 e s.m.i.)]*
- s) di aver preso esatta cognizione della natura fornitura e posa in opera da realizzare e di tutte le circostanze generali e particolari che possono influire sulla sua esecuzione;
- t) di giudicare remunerativa l'offerta economica presentata;

- u) di avere preso conoscenza dei luoghi e delle condizioni locali e ambientali, di tutte le circostanze generali e particolari che possono influire sullo svolgimento della prestazione e sulla determinazione dell'offerta;
- v) di accettare, senza condizione o riserva alcuna, tutte le norme e disposizioni contenute nel bando di gara e che saranno riportate nella scrittura privata in caso di affidamento del servizio;
- w) di assumere l'impegno, in caso di aggiudicazione, a consegnare entro 7 giorni dalla richiesta scritta tutta la documentazione per l'espletamento dell'incarico;
- x) di assumere l'impegno a fornire la prestazione di cui all'oggetto nel rispetto delle leggi e regolamenti vigenti o che saranno emanati in corso di esecuzione del servizio oggetto di appalto e comunque di tutte le disposizioni necessarie per la realizzazione delle opere;
- y) che in caso di aggiudicazione, saranno nel corso della prestazione del servizio oggetto dell'appalto, rispettati i contratti collettivi nazionali di lavoro, gli accordi sindacali integrativi, gli accordi provinciali, saranno ottemperati gli obblighi derivanti dalle disposizioni in materia di tutela della sicurezza del personale sul lavoro, delle condizioni di lavoro e di previdenza e di assistenza vigenti; dichiara al riguardo i dati relativi agli istituti previdenziali e assicurativi di riferimento (*INPS/INAIL/INARCASSA/altro - n. iscrizione - sede competente*):

Sede legale _____ via _____
 di possedere l'iscrizione nel registro delle imprese della Camera di Commercio di _____
 per la seguente attività _____
 e che i dati dell'iscrizione sono i seguenti:
 numero di iscrizione _____ R.E.A. _____
 data di iscrizione _____
 durata della ditta/data termine _____
 forma giuridica _____

Matricola INPS: _____ **INAIL:** _____

- z) di accettare, in caso di aggiudicazione dell'appalto, e di averne tenuto debitamente conto nella formulazione dell'offerta economica, a rendersi disponibile a partecipare alle riunioni periodiche che la Stazione appaltante convocherà presso la propria sede di Barengo (No), ogni qualvolta ne riscontri la necessità, al fine di verificare l'evoluzione delle fasi progettuali, in funzione delle esigenze prospettate dall'intervento oggetto della gara;
- aa) che il numero i numeri di fax e l'indirizzo di posta elettronica certificata al quale va inviata l'eventuale richiesta di ulteriori documentazioni e per ogni comunicazione da parte dell'amministrazione appaltante sono i seguenti:
 fax.....
 pec.....
- bb) che, in caso di aggiudicazione, **intende subappaltare**, ai sensi dell'art. 91 comma 3 e dell'art. 118 D. Lgs. 163/2006 s.m.i., le seguenti prestazioni:
(indicare le specifiche prestazioni per le quali l'offerente intende riservarsi la facoltà di assegnazione in subappalto, esercitabile entro i limiti di legge):
- cc) di aver effettuato il sopralluogo dell'area interessata ai servizi da affidare

Si allega copia fotostatica di un documento di identità in corso di validità del sottoscrittore.

Data

Firma

firma

Allegato "A2"

Spett.
COMUNE DI BARENGO
Via Vittorio Emanuele, 39
28015 Barengo (No)

Offerta economica

Oggetto: **gara informale per l'affidamento mediante cottimo fiduciario ai sensi dell'art. 125 del D.Lgs. 163/2006 e s.m.i. della fornitura e posa in opera di ascensore ad azionamento oleodinamico da installarsi nel Municipio di Barengo, nell'ambito dei lavori di restauro e risanamento conservativo in fase di realizzazione**

Il sottoscritto, _____
nato _____, provincia di _____, stato: Italia, il _____
residente nel comune di _____, provincia di _____ stato:
_____, via _____ C.F.: _____
nella qualità di _____

OFFRE

un corrispettivo di €..... (.....)
oltre Iva in termini di Legge, per la fornitura e posa in opera di ascensore ad azionamento oleodinamico da installarsi nel Municipio di Barengo, nell'ambito dei lavori di restauro e risanamento conservativo in fase di realizzazione, secondo le prescrizioni e le modalità tutte indicate nella lettera d'invito alla presente procedura da parte del Comune di Barengo.

Si allega copia fotostatica di un documento di identità in corso di validità del sottoscrittore.

Lì, _____



COMUNE DI BARENGO
Provincia di Novara

RESTAURO E
RISANAMENTO CONSERVATIVO
DEL PALAZZO MUNICIPALE


PROGETTO DEFINITIVO/ESECUTIVO

PROGETTO:
PIANTA PIANO TERRENO
PIANTA PIANO PRIMO - PIANTE PIANO INTERRATO


Scale: 1:50
Foglio: 973/5

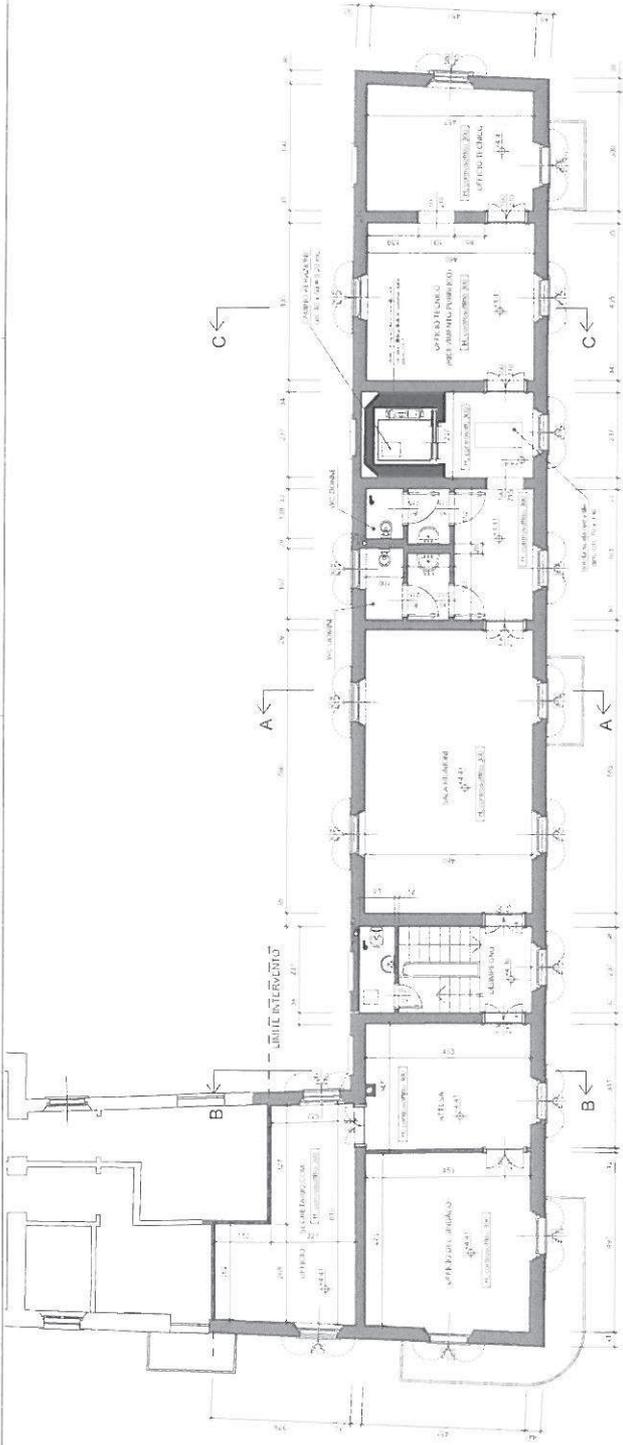

PIANTA PIANO PRIMO

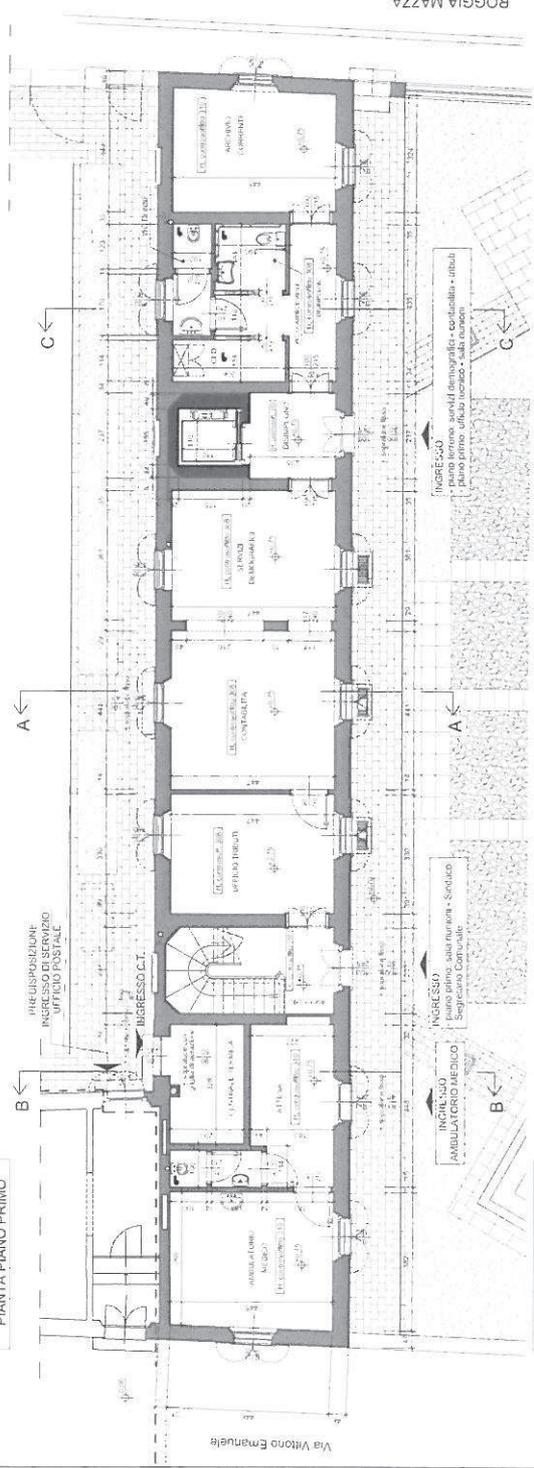

PIANTA PIANO TERRENO

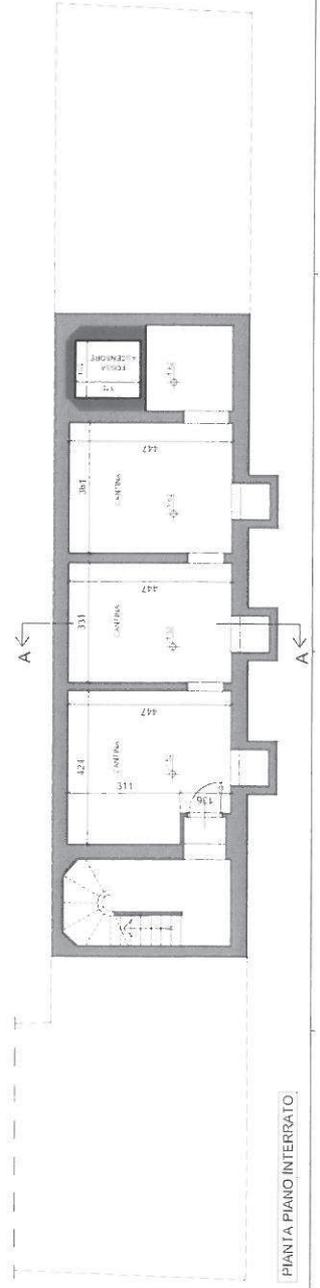


PIANTA PIANO INTERRATO


ROGGIA MAZZA

Via Vittono Emanuele




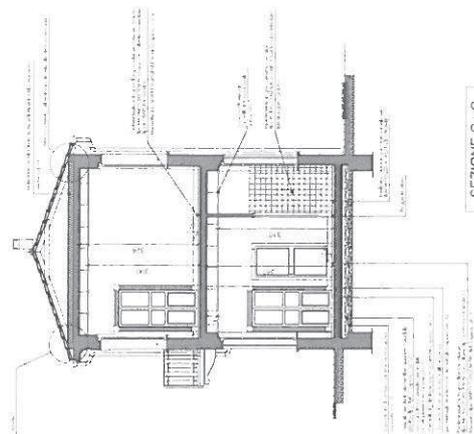

SEZIONE C - C

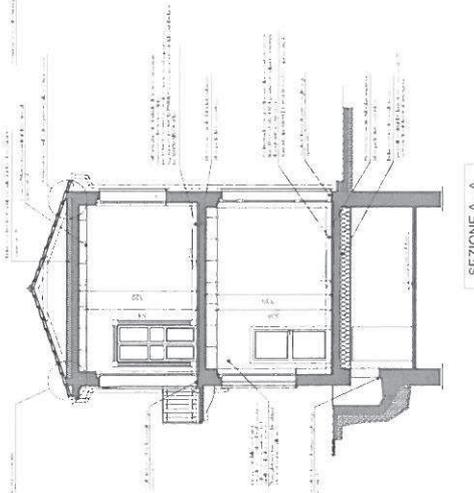

SEZIONE A - A

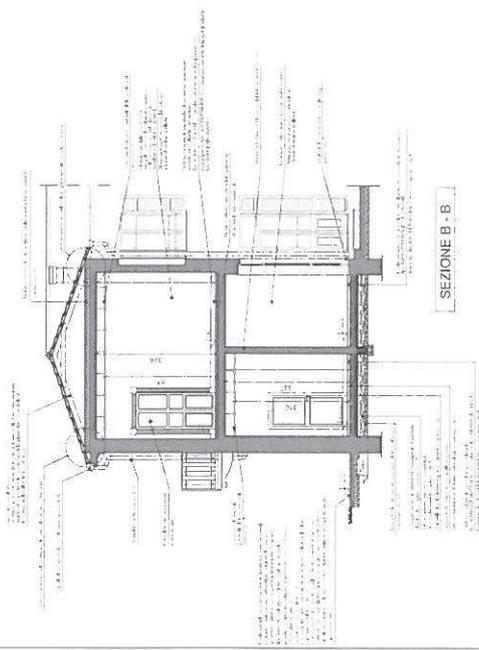

SEZIONE B - B

COMUNE DI BARENGO
Prov. di Novara

RESTAURO E
RISANAMENTO CONSERVATIVO
DEL PALAZZO MUNICIPALE

PROGETTO DEFINITIVO/ESECUTIVO

PROGETTO:
SEZIONE A-A - SEZIONE B-B - SEZIONE C-C

		
<p>Arch. GIUSEPPE RINALDI</p>	<p>Arch. PIRELLA</p>	<p>Arch. GIUSEPPE RINALDI</p>

Scala

973/8