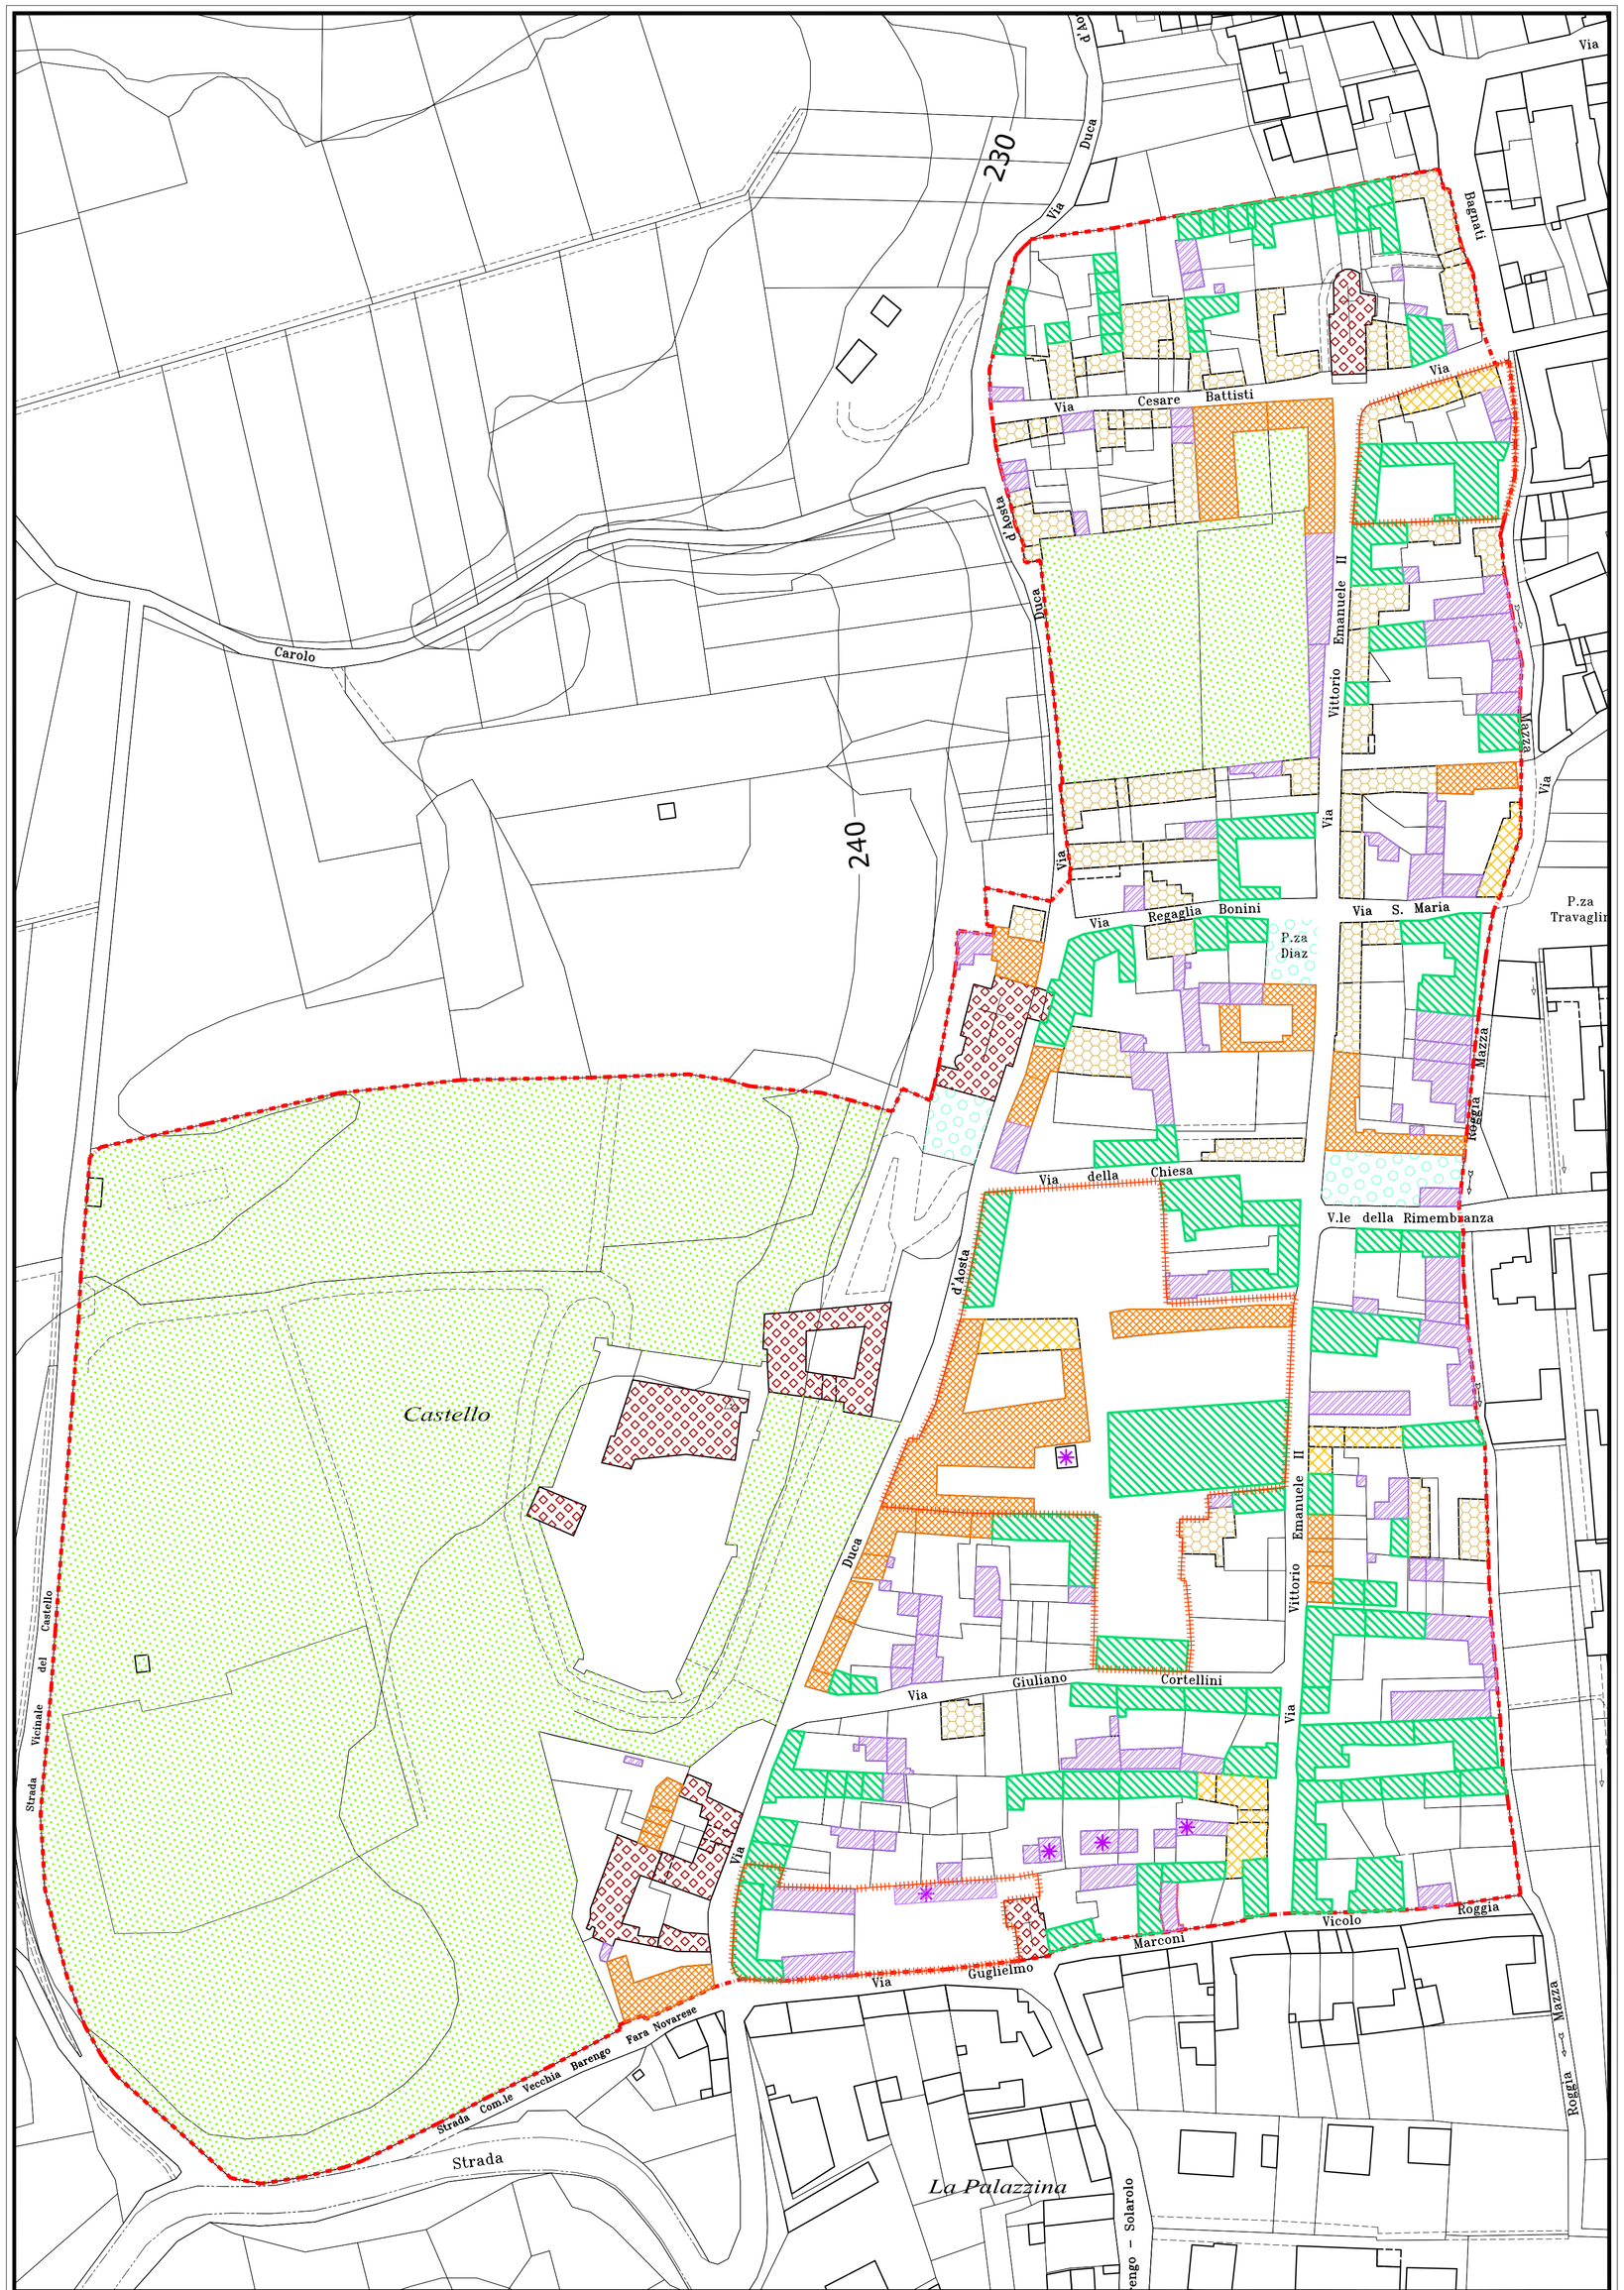

LEGENDA

- Perimetrazione del Centro Storico
- Ambito da assoggettare a Piano di Recupero (P.dl R.)
- Edificio di interesse storico-architettonico da sottoporre a restauro e conservazione
- Edificio di interesse ambientale con elementi di pregio da sottoporre a interventi di restauro e conservazione e ristrutturazione interna
- Edificio di interesse ambientale con elementi di pregio in stato di degrado da sottoporre a interventi di recupero
- Edifici con elementi dell'architettura spontanea locale da riconvertire ad usi terziari o residenziali con interventi di recupero funzionale e ristrutturazione;
- Fabbricati di servizio annessi alla residenza o ad altre attivita', privi di interesse ambientale
- Edifici recenti o ristrutturati privi di interesse storico-ambientale
- Manufatti o parti di edifici con caratteristiche ambientali deturpanti
- Verde privato vincolato
- Area di uso pubblico

NORD

REGIONE PIEMONTE - PROVINCIA DI NOVARA

COMUNE di BARENGO

VARIANTE STRUTTURALE AL P.R.G.C.

Controdeduzioni Comunali alle Osservazioni Regionali

TITOLO: Aree ed edifici del Centro Storico

SCALA:	1:1.000
DATA DI STESURA:	Dicembre 2007
AGGIORNAMENTO:	Marzo 2002

Progetto Definitivo

TAV. **2Pa**

ESTREMI DI ADOZIONE:	SINDACO:
TRASMISSIONE IN REGIONE:	PROGETTISTA:
PROVVEDIMENTO DI APPROVAZIONE:	SEGRETARIO COMUNALE: